




PARCELAS EN VENTA

SITUACION PROPUESTA
Escala 1:2.000

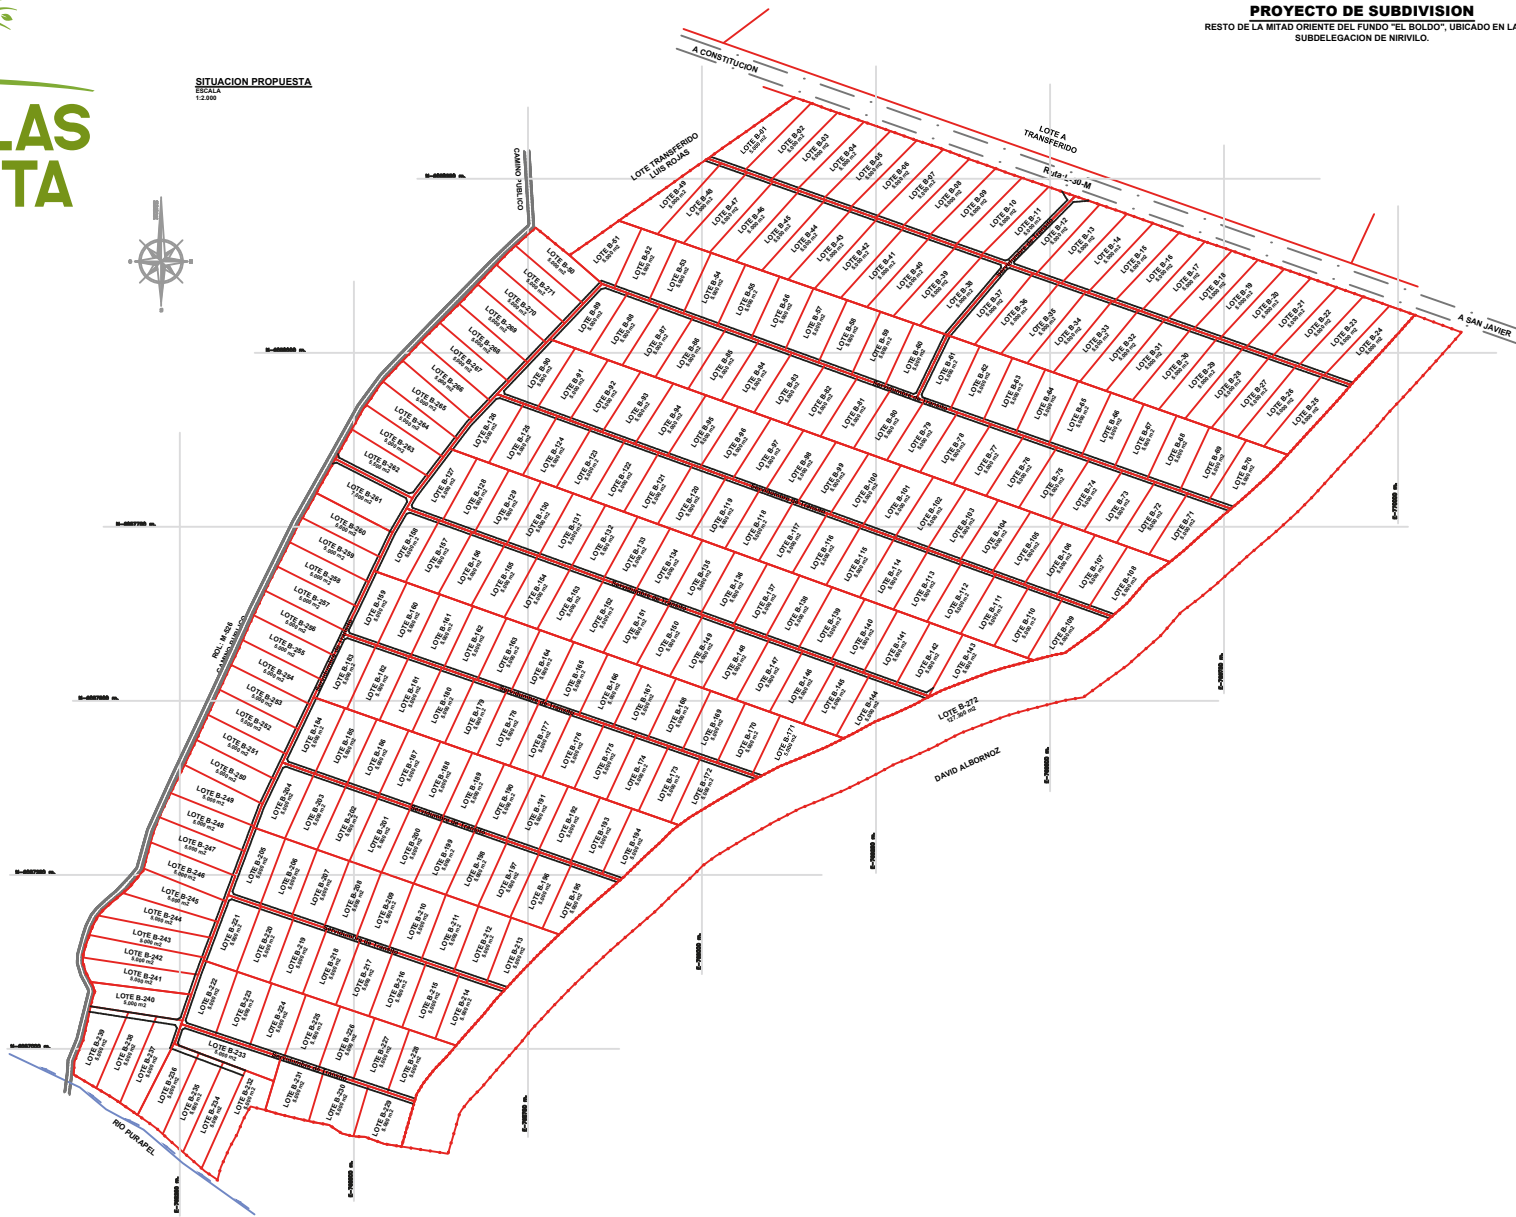

PROYECTO DE SUBDIVISION
RESTO DE LA MITAD ORIENTE DEL FUNDO "EL BOLDU", UBICADO EN LA
SUBDELEGACION DE NIRVILO.